








LEGENDE NUTSVOORZIENINGEN



-  aftappunt hemelwater - RW pomp
-  stadswater
-  wachtbuizen
-  hemelwater
-  fecaliën
-  huishoudelijk



FUNDERING RIOLERING

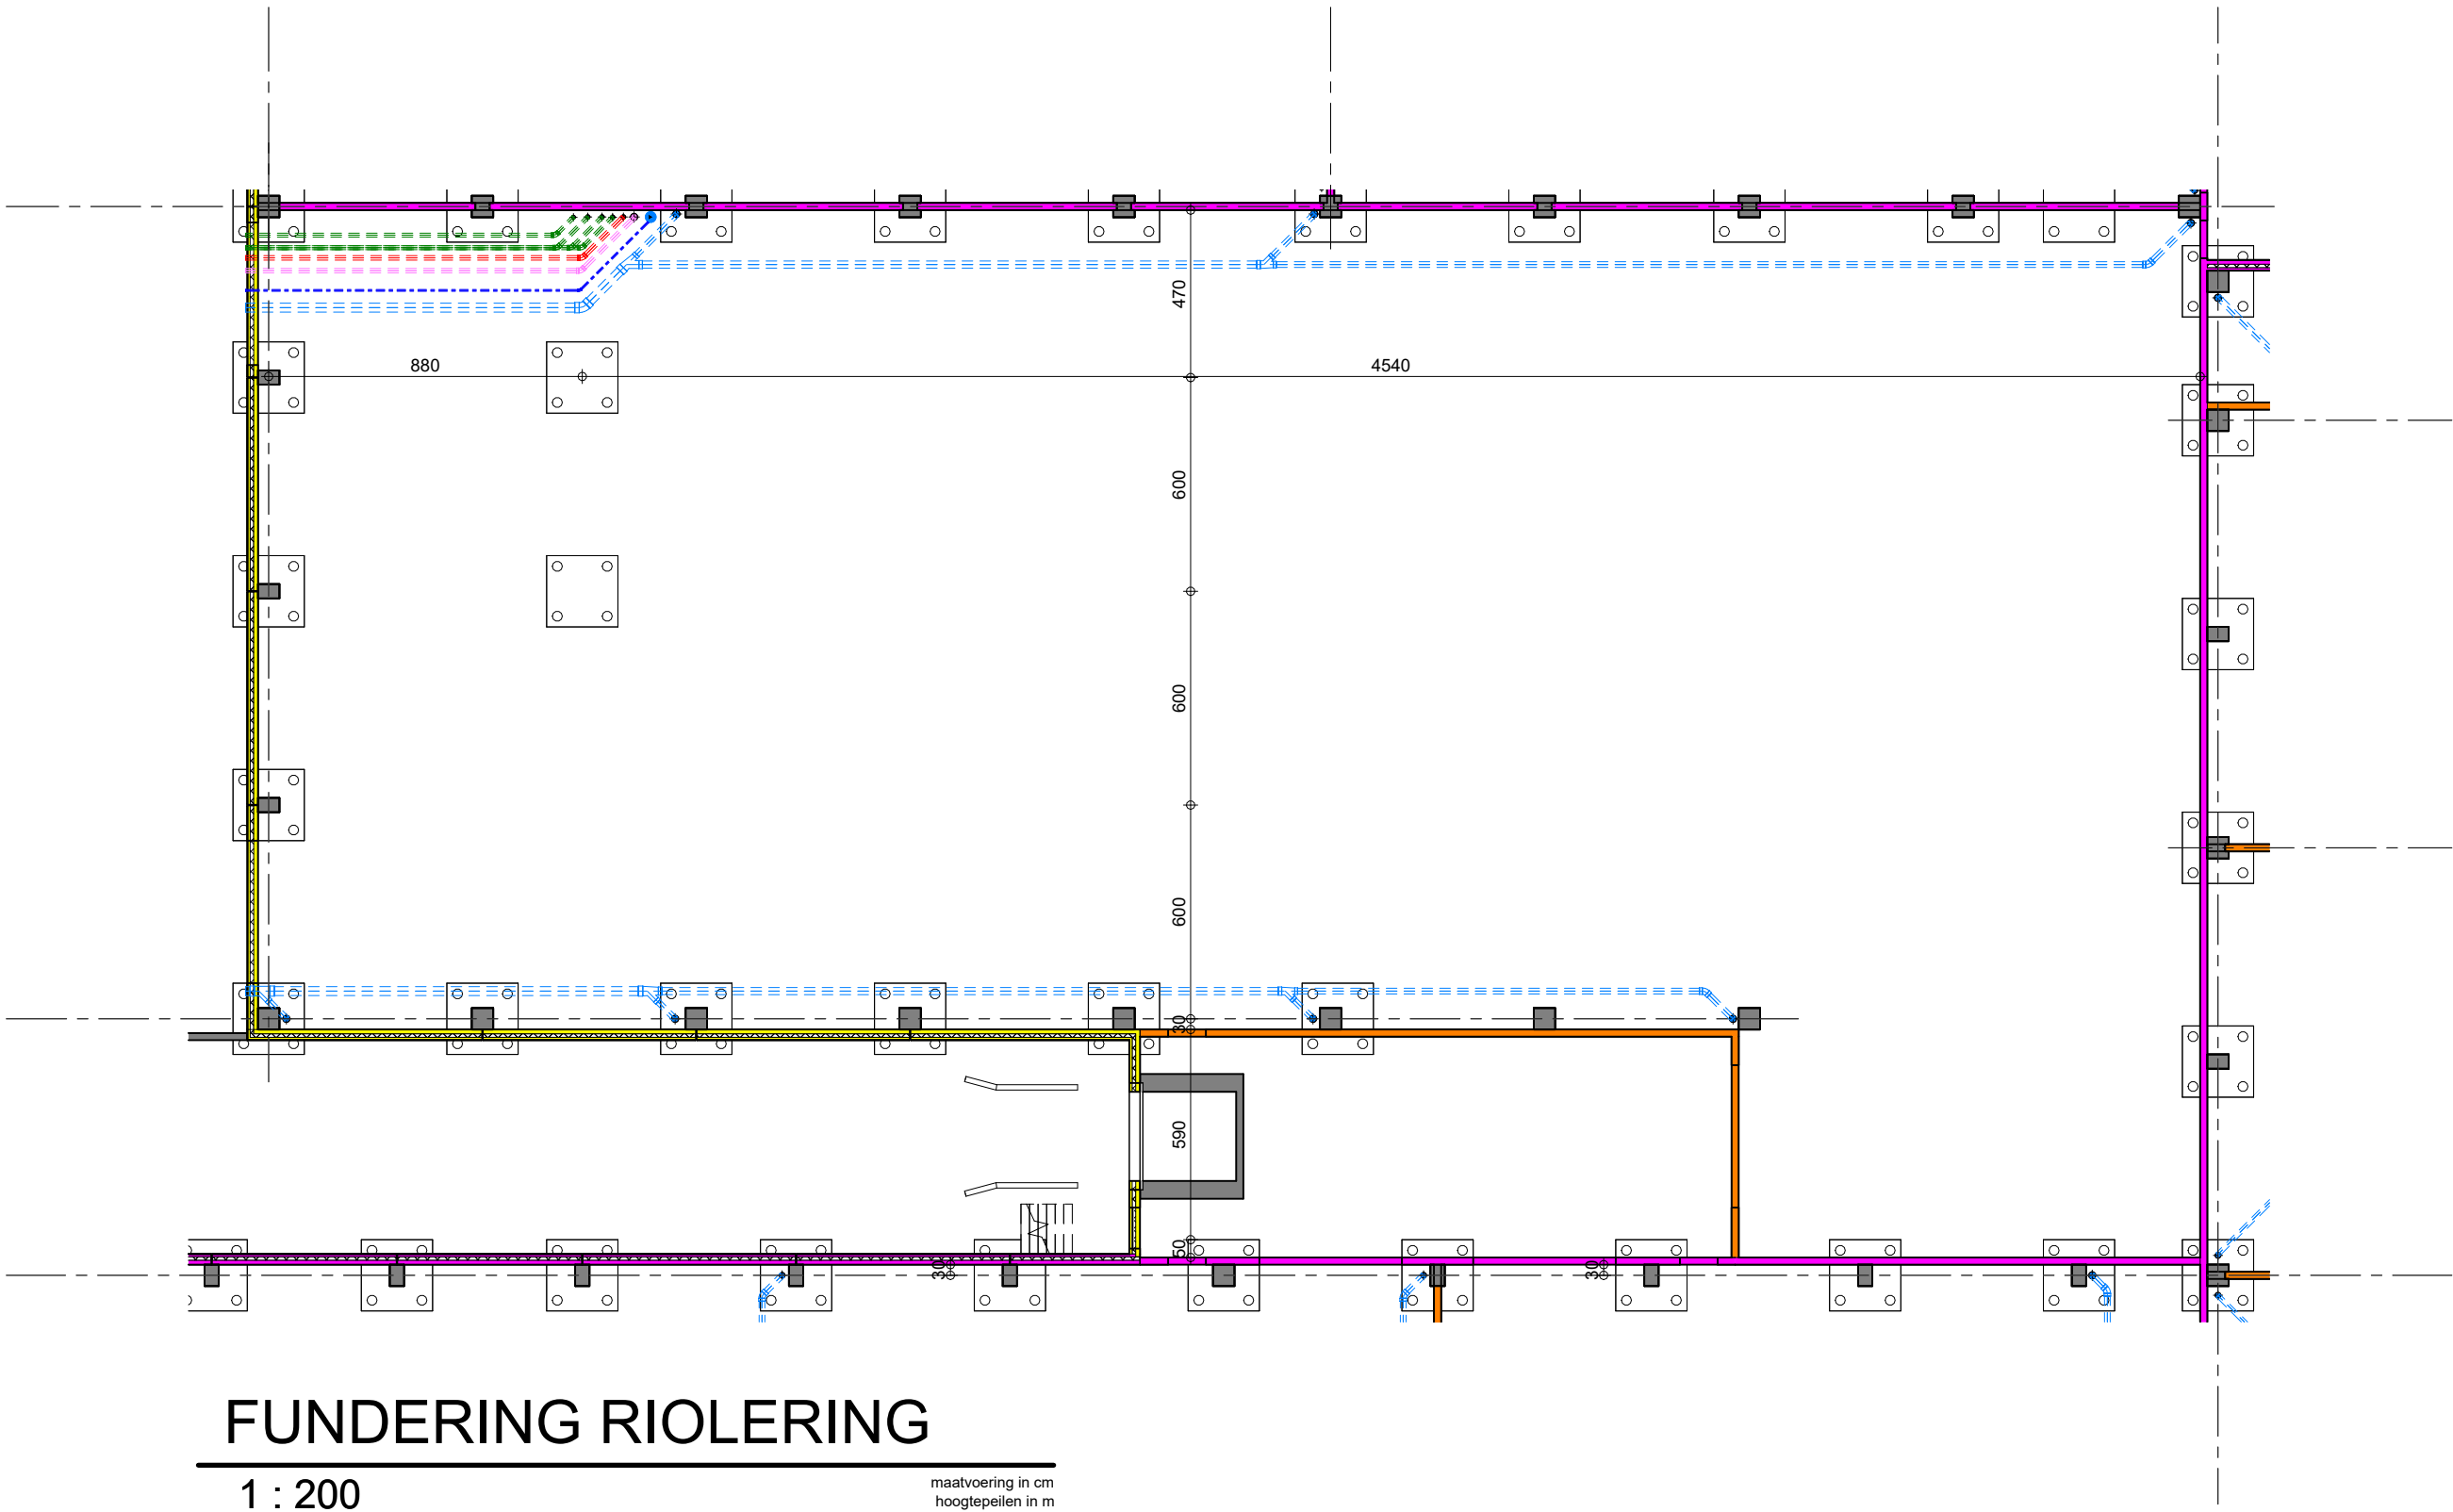1 : 200

maatvoering in cm  
hoogtepeilen in m

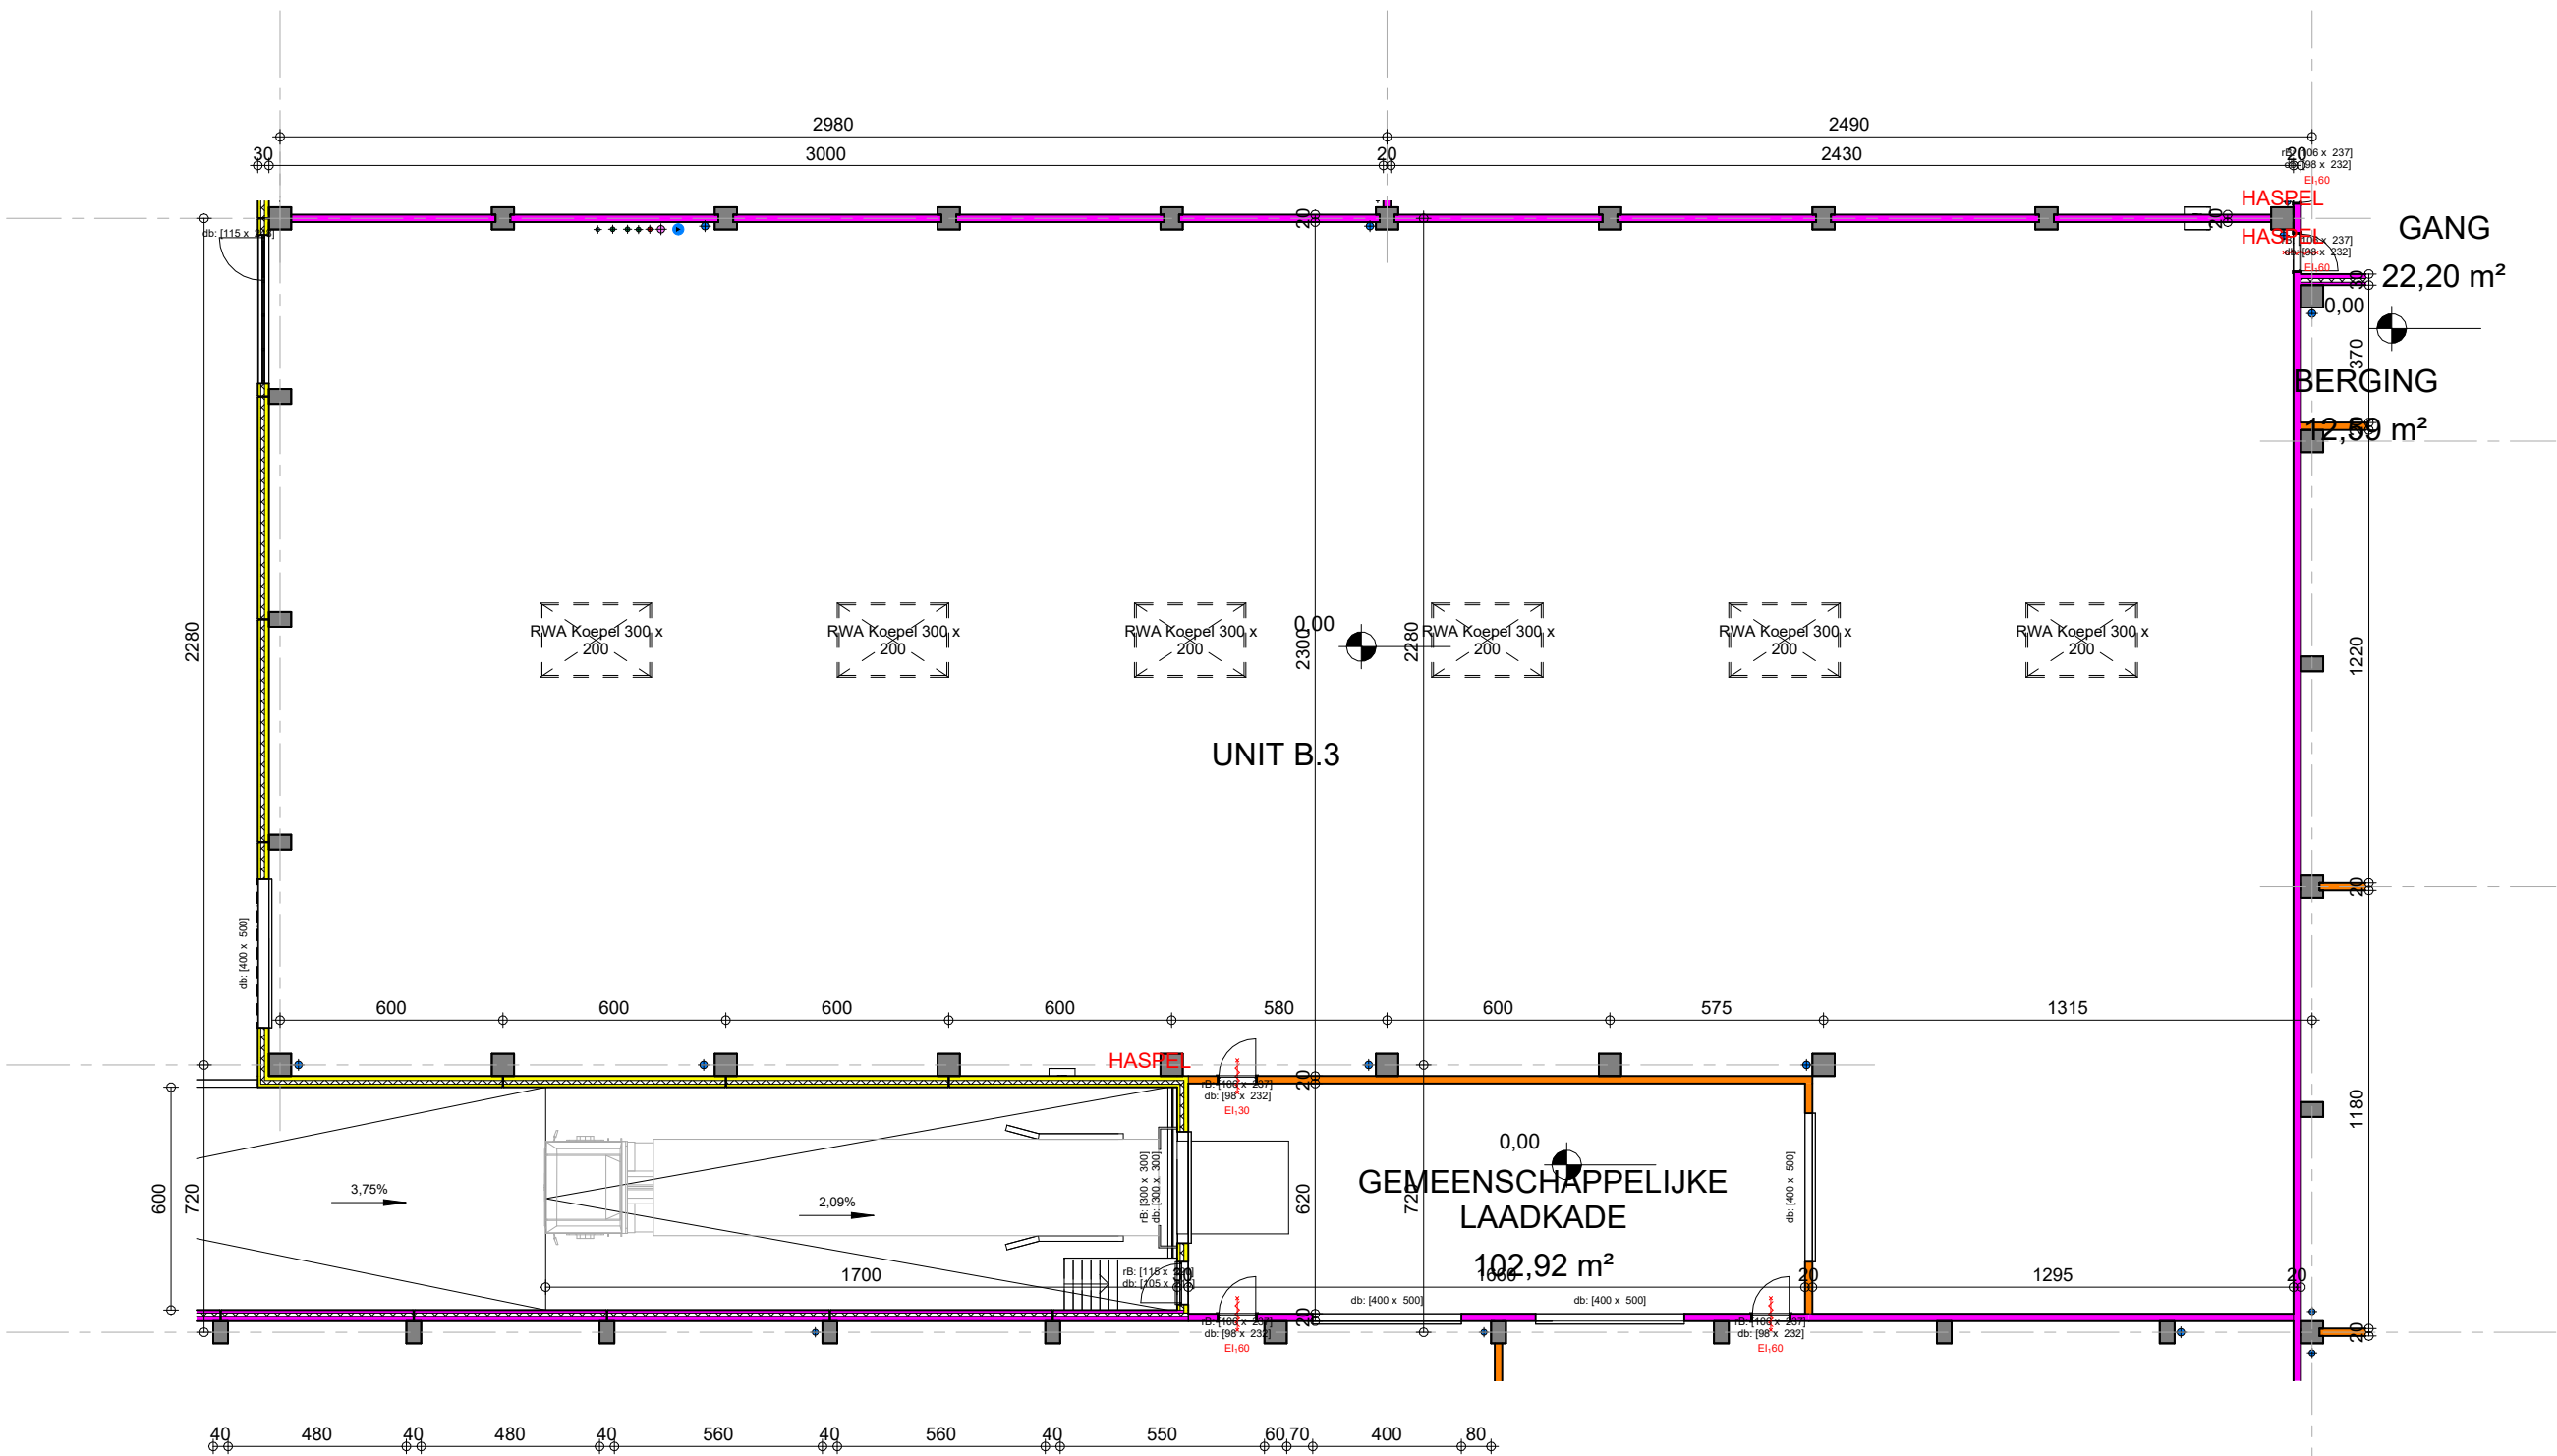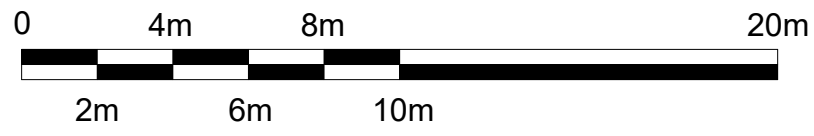

GELIJKVLOERS

1 : 200

maatvoering in cm  
hoogtepeilen in m

