
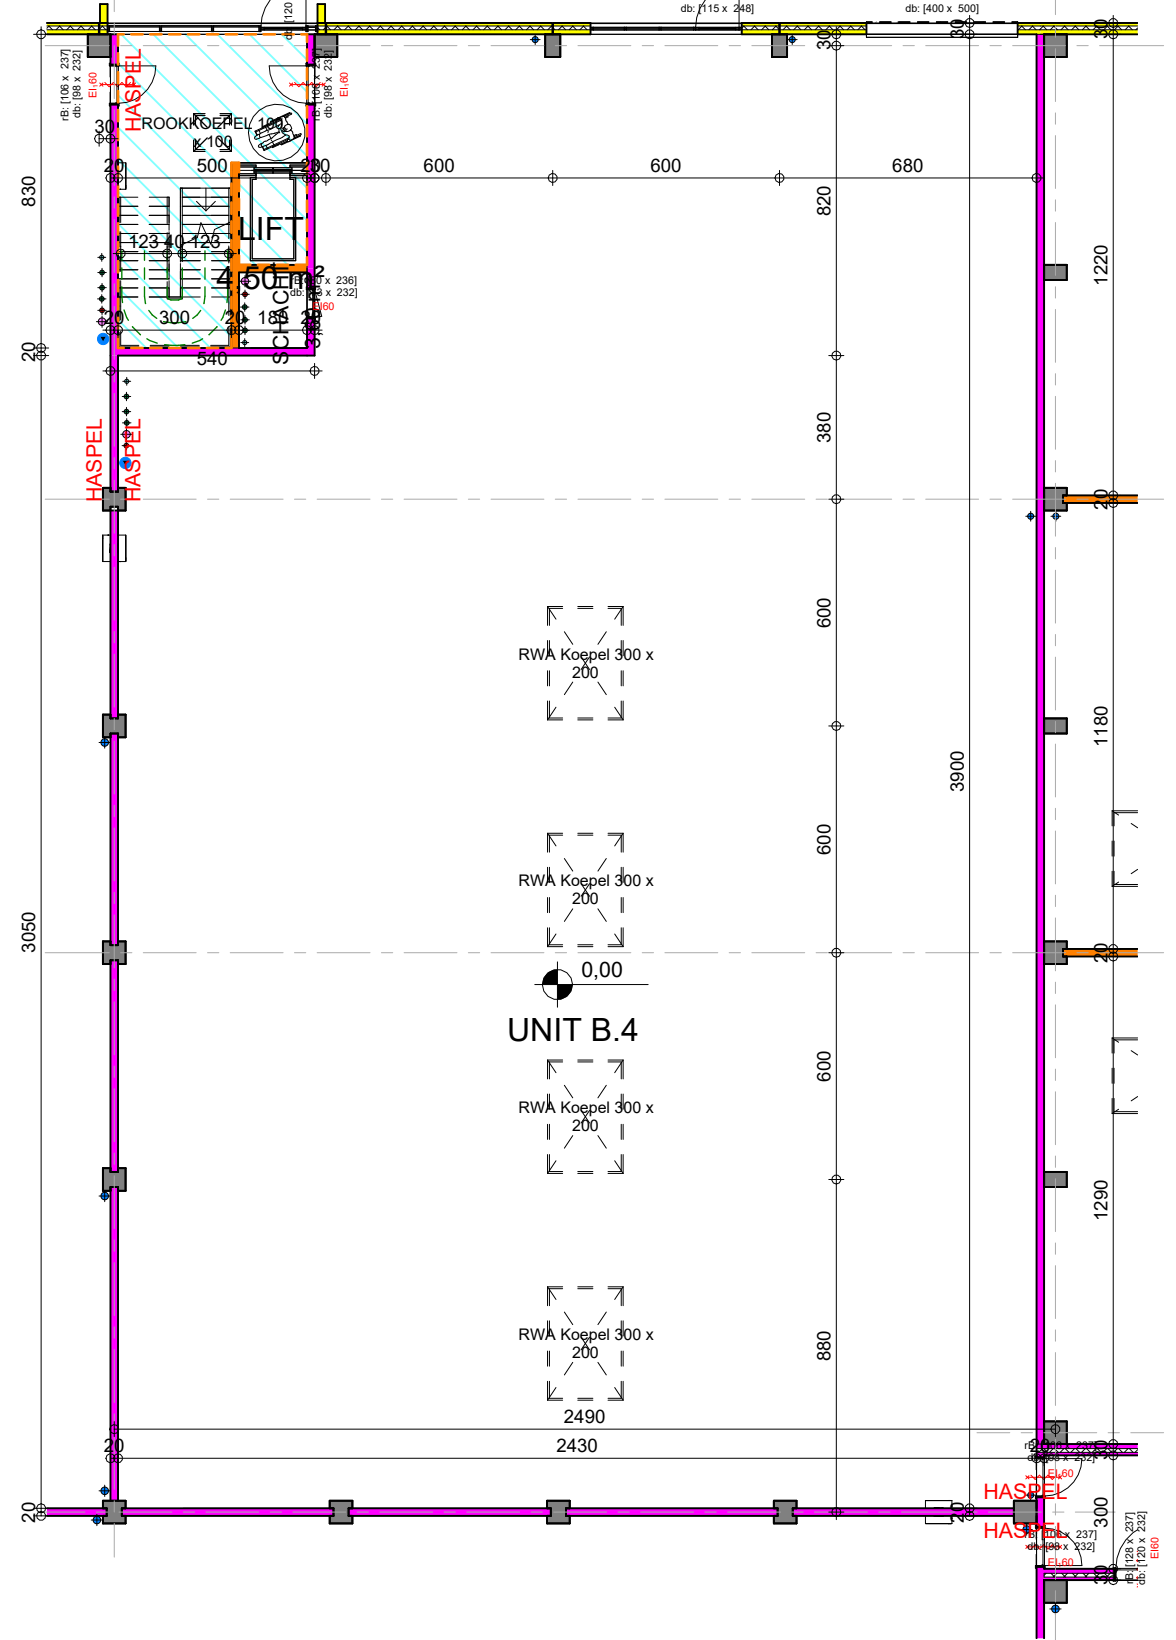


# FUNDERING RIOLERING

1 : 200


maatvoering in cm  
hoogtepeilen in m

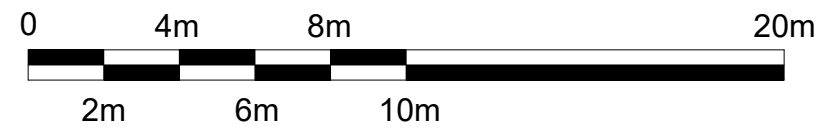

# GELIJKVLOERS


1 : 200

maatvoering in cm  
hoogtepeilen in m

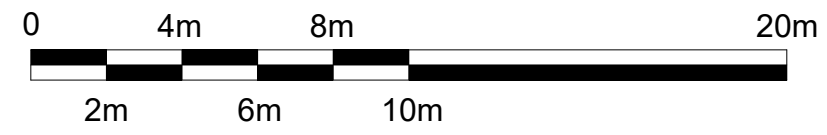

## LEGENDE NUTSVOORZIENINGEN

- aftappunt hemelwater - RW pomp
- stadswater
- wachtbuizen
- hemelwater
- fecaliën
- huishoudelijk

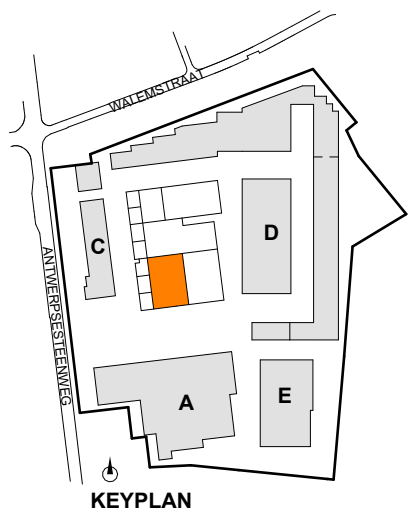

1634/22 **MARTAL BEDRIJVENCENTRUM**

UNIT B.04

22/04/2024 nSA

COM/B04/a

As indicated

ARCHITECTENBUREAU WIL-MA BVBA  
GENEINDE 221 - 2260 WESTERLO  
T: +32 14 26 47 01  
info@wilmawastiau.com  
W. ALLEN ZIMMERMAN - MARIE WASTIAU

**WILMA WASTIAU**  
WILMA WASTIAU | WE FUNK INDUSTRIAL ARCHITECTURE



DIT PLAN IS EIGENDOM VAN HET ARCHITECTENBUREAU. HET MAG NIET GEKOPIEERD OF AAN DERDEN DOORGEGEVEN WORDEN ZONDER ONZE TOESTEMMING. OPGEGEVEN MATEN ZIJN INDICATIEF.