
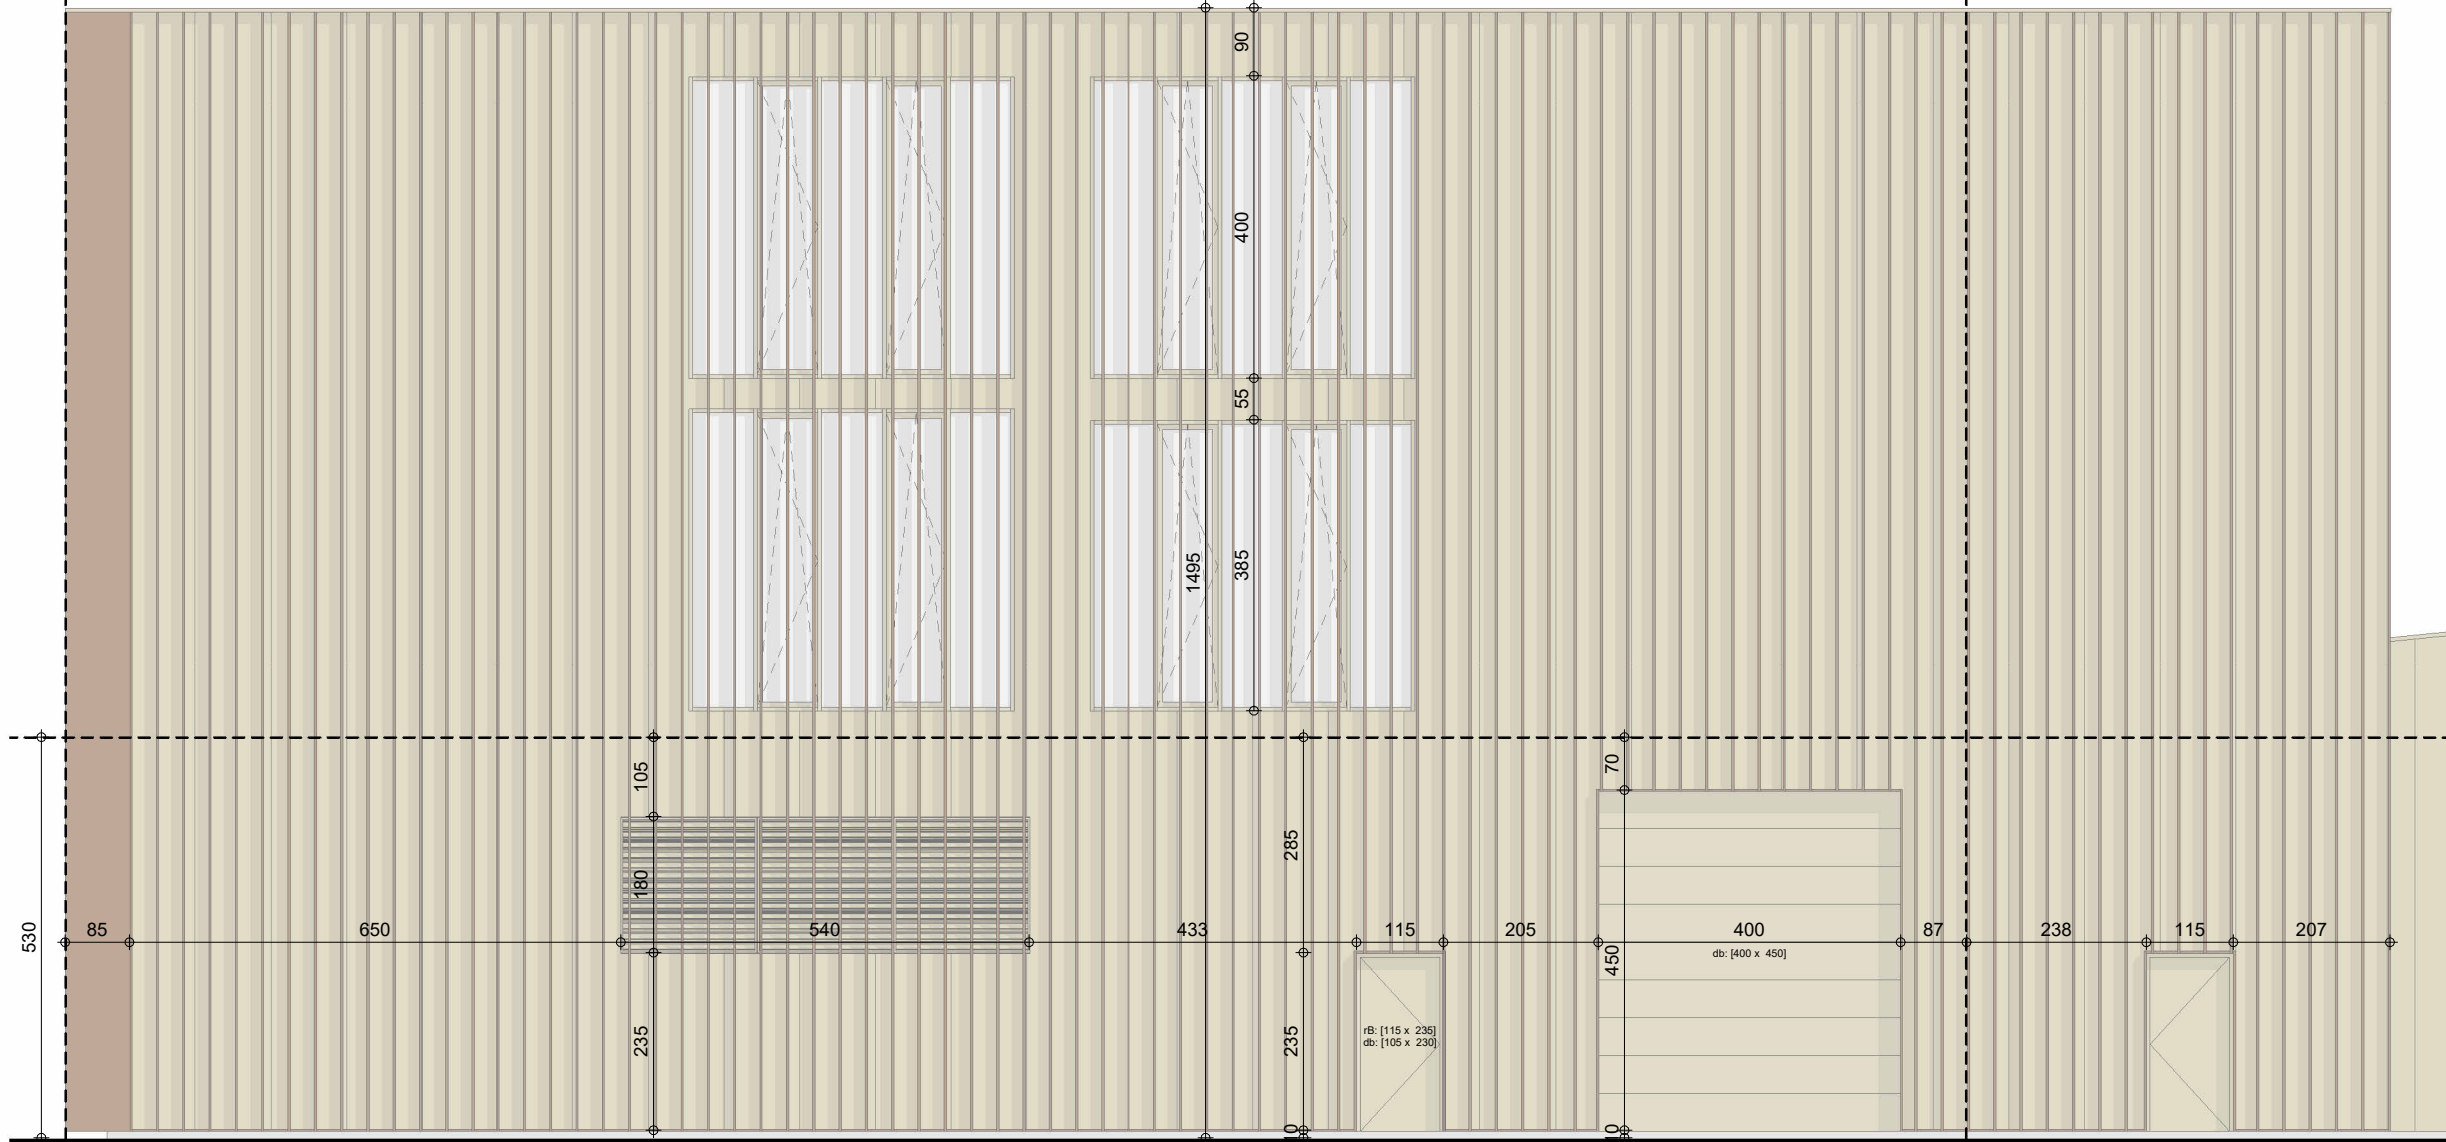


NOORDGEVEL

1 : 100


maatvoering in cm
hoogtepeilen in m

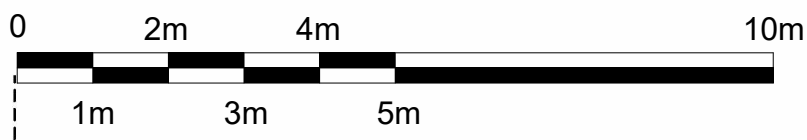

ZUIDGEVEL


1 : 100

maatvoering in cm
hoogtepeilen in m

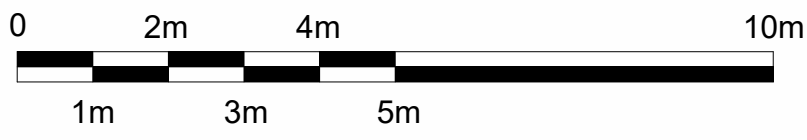

LEGENDE NUTSVOORZIENINGEN

- aftappunt hemelwater - RW pomp
- ◆ stadswater
- ◆ wachtbuizen
- ◆ hemelwater
- ◆ fecaliën
- ◆ huishoudelijk

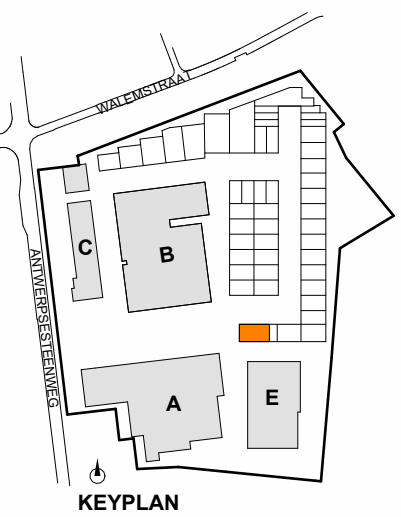

1634/22 **MARTAL BEDRIJVENCENTRUM**

UNIT D.32

08/11/2024 SP

COM/D32/b


As indicated



WESTGEVEL

1 : 100

maatvoering in cm
hoogtepeilen in m

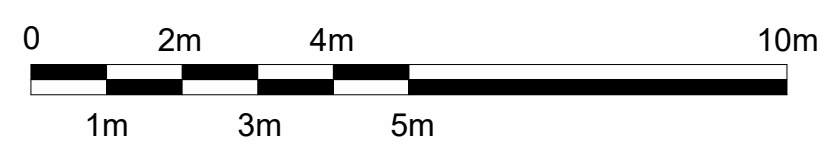

ARCHITECTENBUREAU WIL-MA BVBA
GENEINDE 221 - 2260 WESTERLO
T: +32 14 26 47 01
info@wilmawastiau.com
W. ALLEN ZIMMERMAN - MARIE WASTIAU

WILMA WASTIAU | WE FUNK INDUSTRIAL ARCHITECTURE



DIT PLAN IS EIGENDOM VAN HET ARCHITECTENBUREAU. HET MAG NIET GEKOPIEERD OF AAN DERDEN DOORGEGEVEN WORDEN ZONDER ONZE TOESTEMMING. OPGEGEVEN MATEN ZIJN INDICATIEF.