









LEGENDE NUTSVOORZIENINGEN

-  aftappunt hemelwater - RW pomp
-  stadswater
-  wachtbuizen
-  hemelwater
-  fecaliën
-  huishoudelijk



FUNDERING RIOLERING

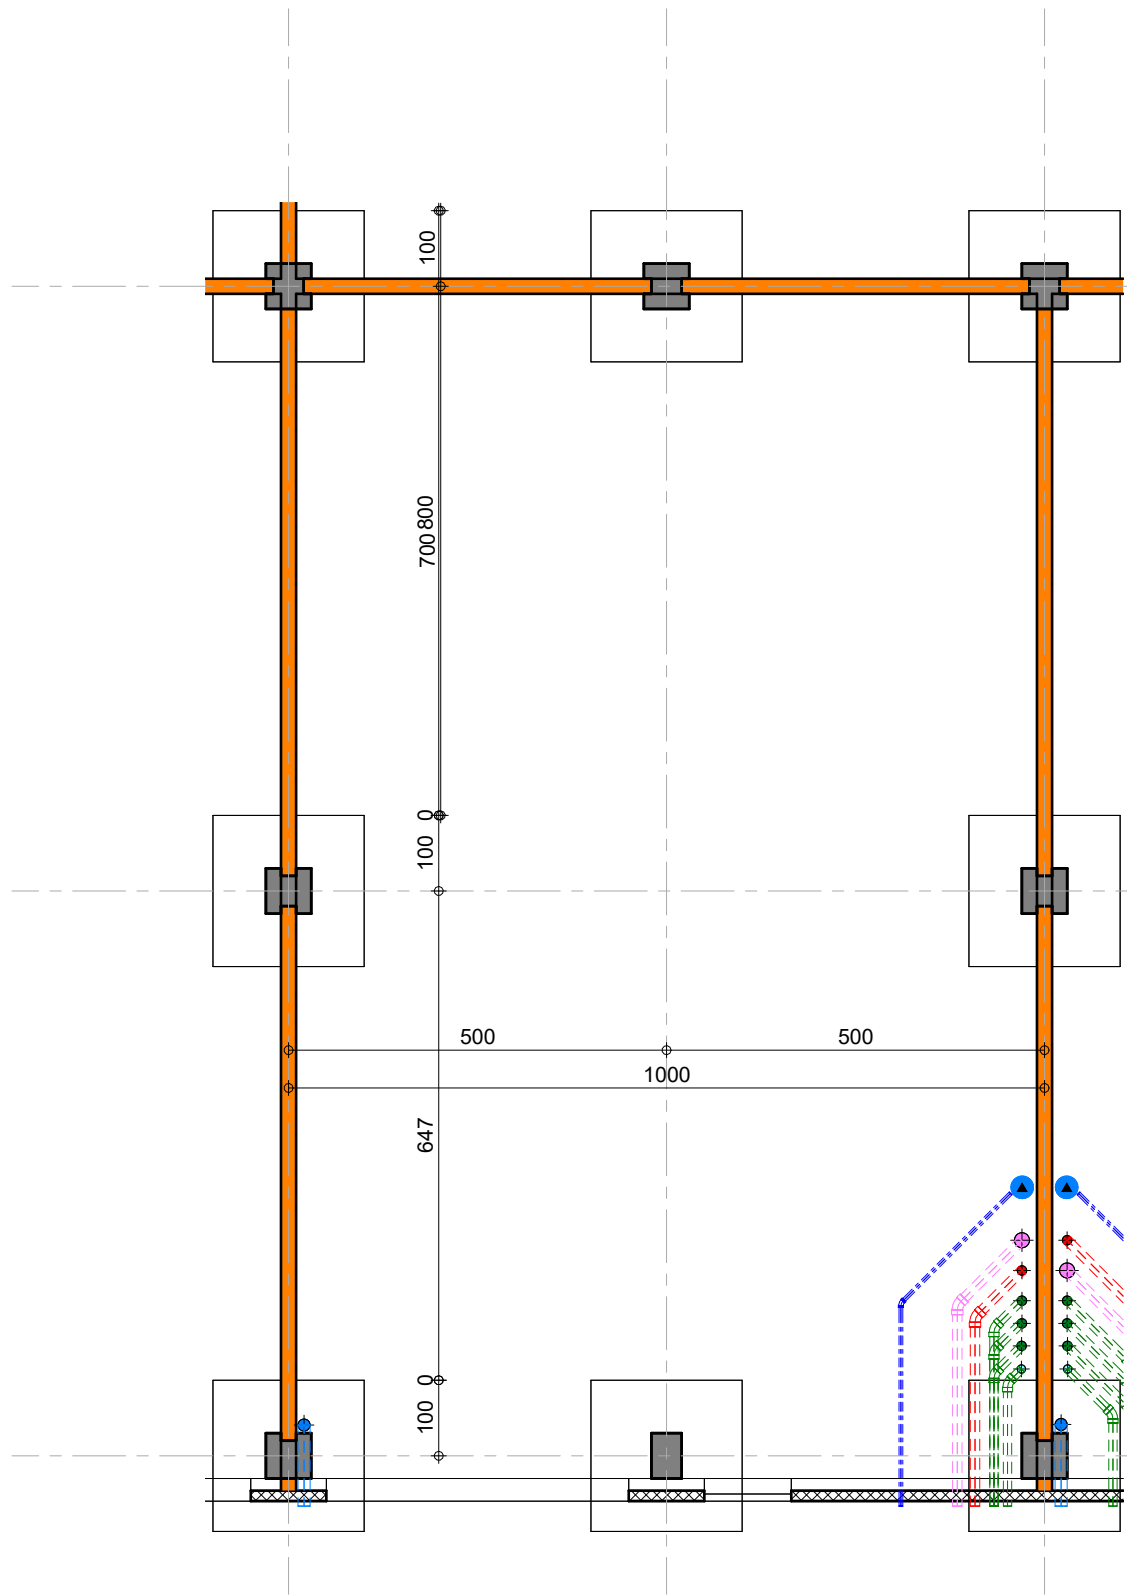1 : 100

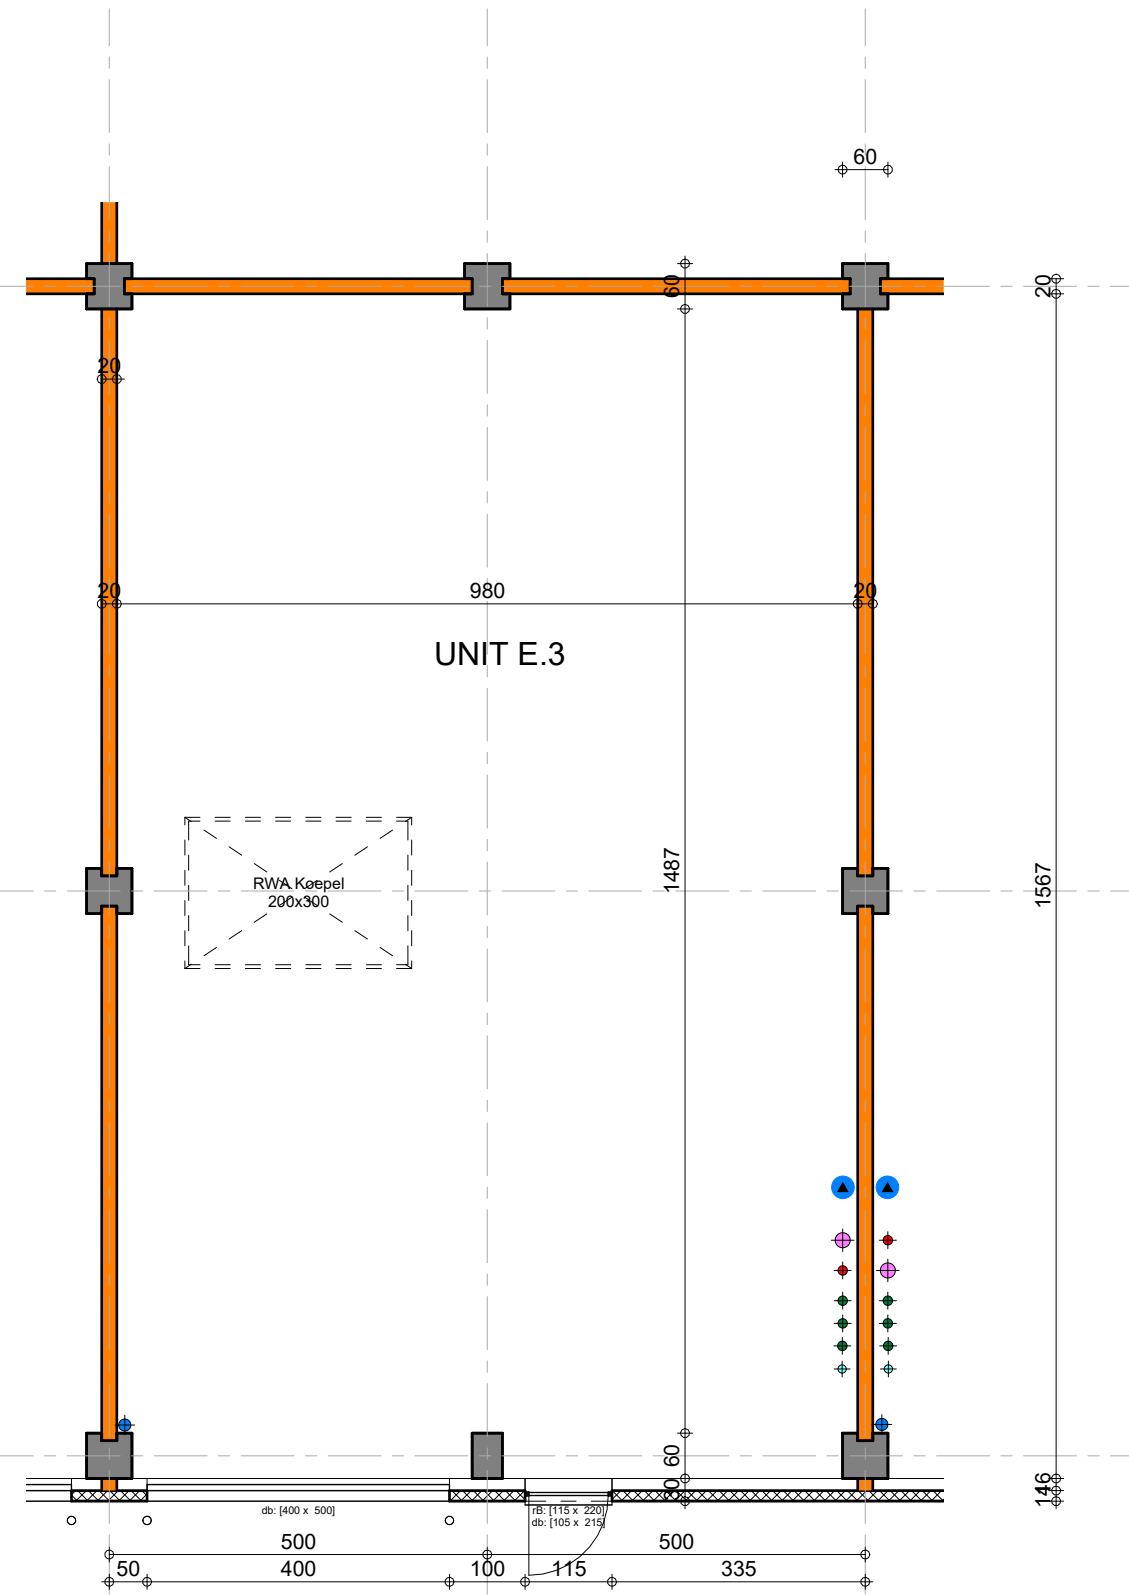

GELIJKVLOERS

1 : 100

1634/22 MARTAL BEDRIJVENCENTRUM

UNIT E.03


13/12/2023 nSA

COM/E03/a

As indicated

ARCHITECTENBUREAU WIL-MA BVBA  
 GENEINDE 221 - 2260 WESTERLO  
 T: +32 14 26 47 01  
 info@wilmawastiau.com  
 W. ALLEN ZIMMERMAN - MARIE WASTIAU

WILMA WASTIAU | WE FUNK INDUSTRIAL ARCHITECTURE

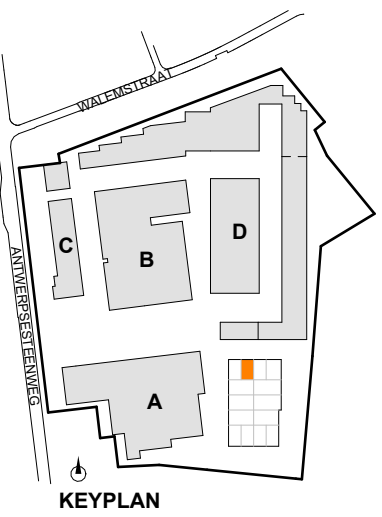

DIT PLAN IS EIGENDOM VAN HET ARCHITECTENBUREAU. HET MAG NIET GEKOPIEERD OF AAN DERDEN DOORGEGEVEN WORDEN ZONDER ONZE TOESTEMMING. OPGEGEVEN MATEN ZIJN INDICATIEF.