

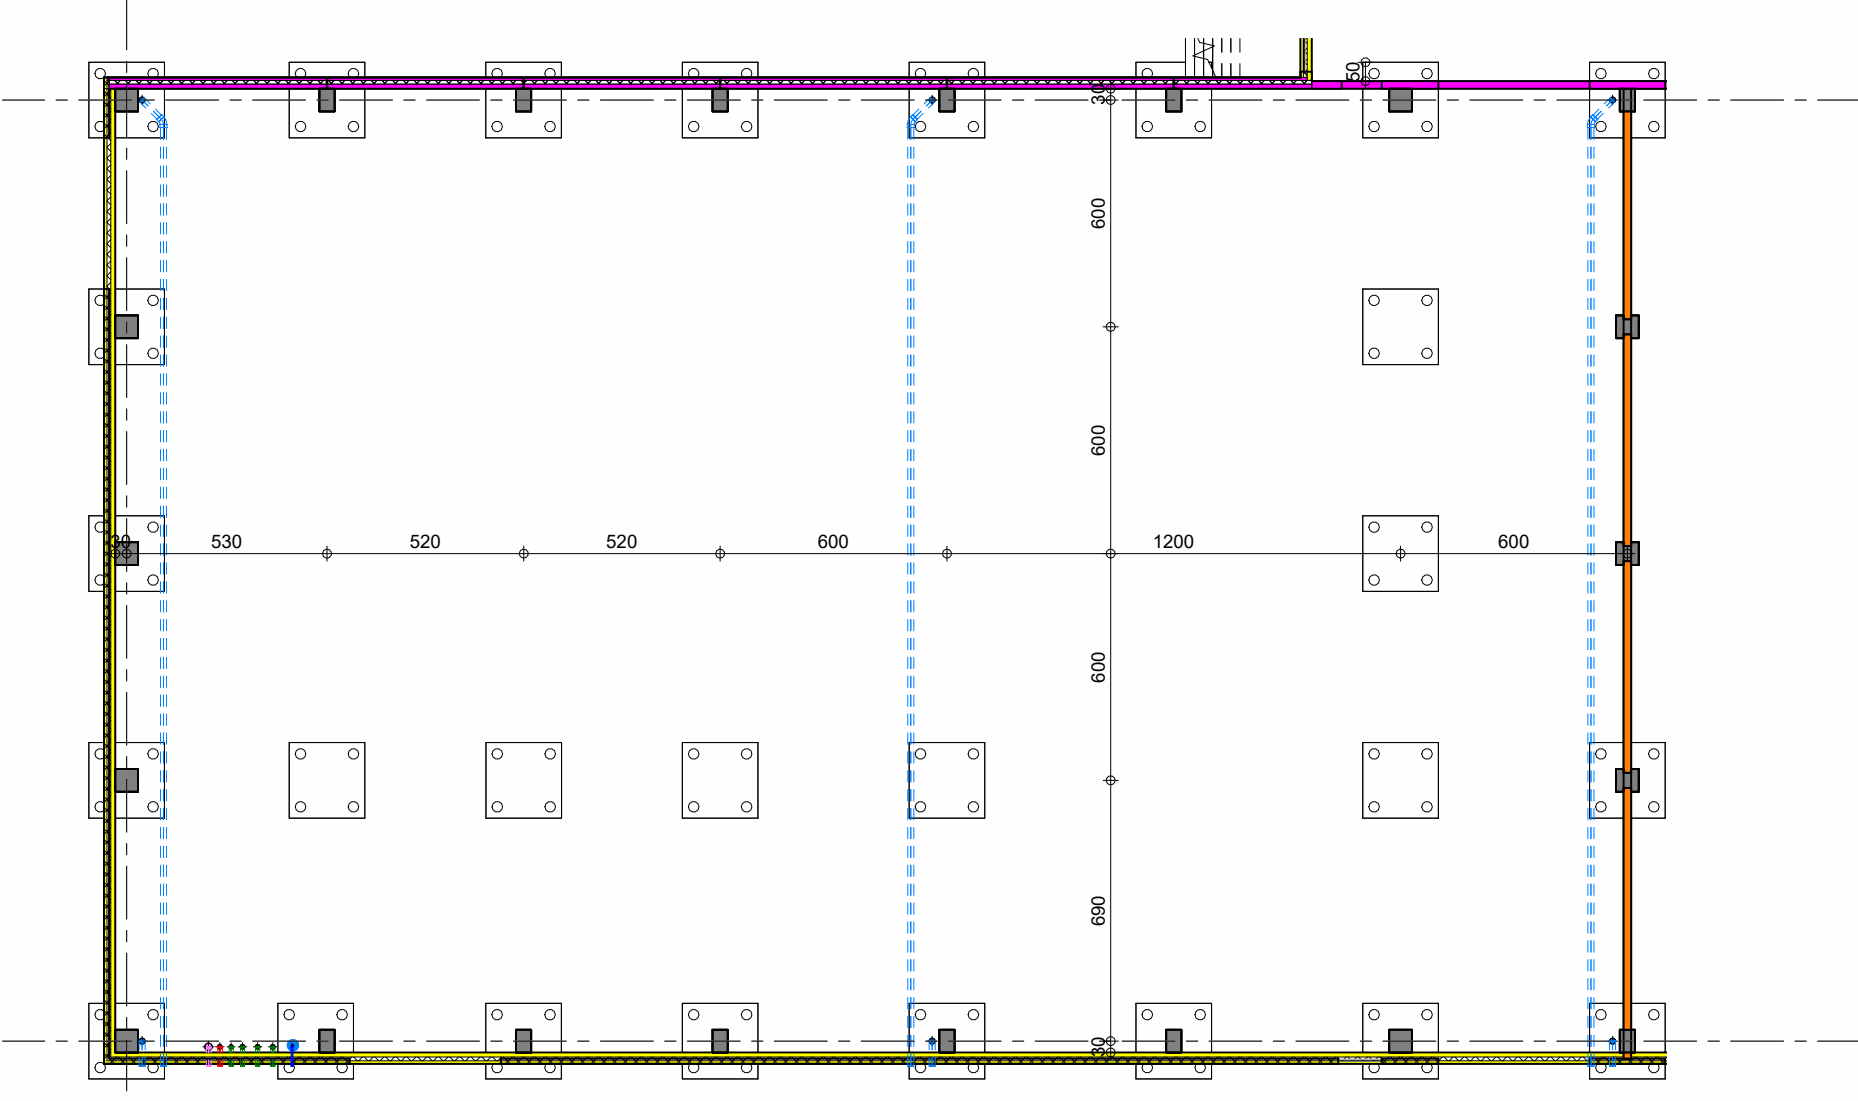
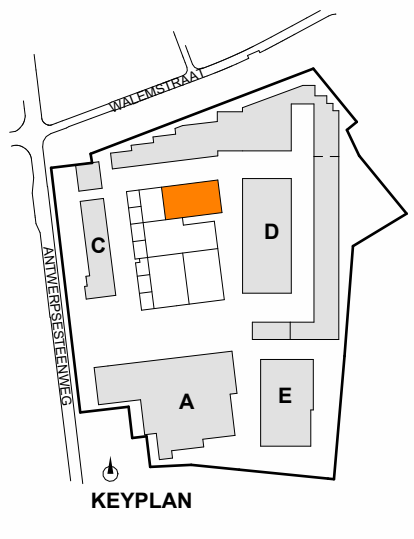
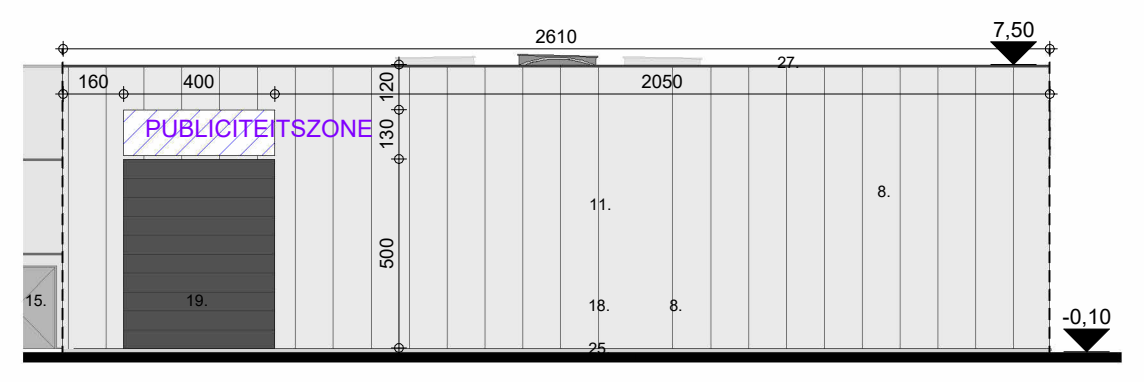


LEGENDE NUTSVOORZIENINGEN



- aftappunt hemelwater - RW pomp
- stadswater
- wachtbuizen
- hemelwater
- fecaliën
- huishoudelijk

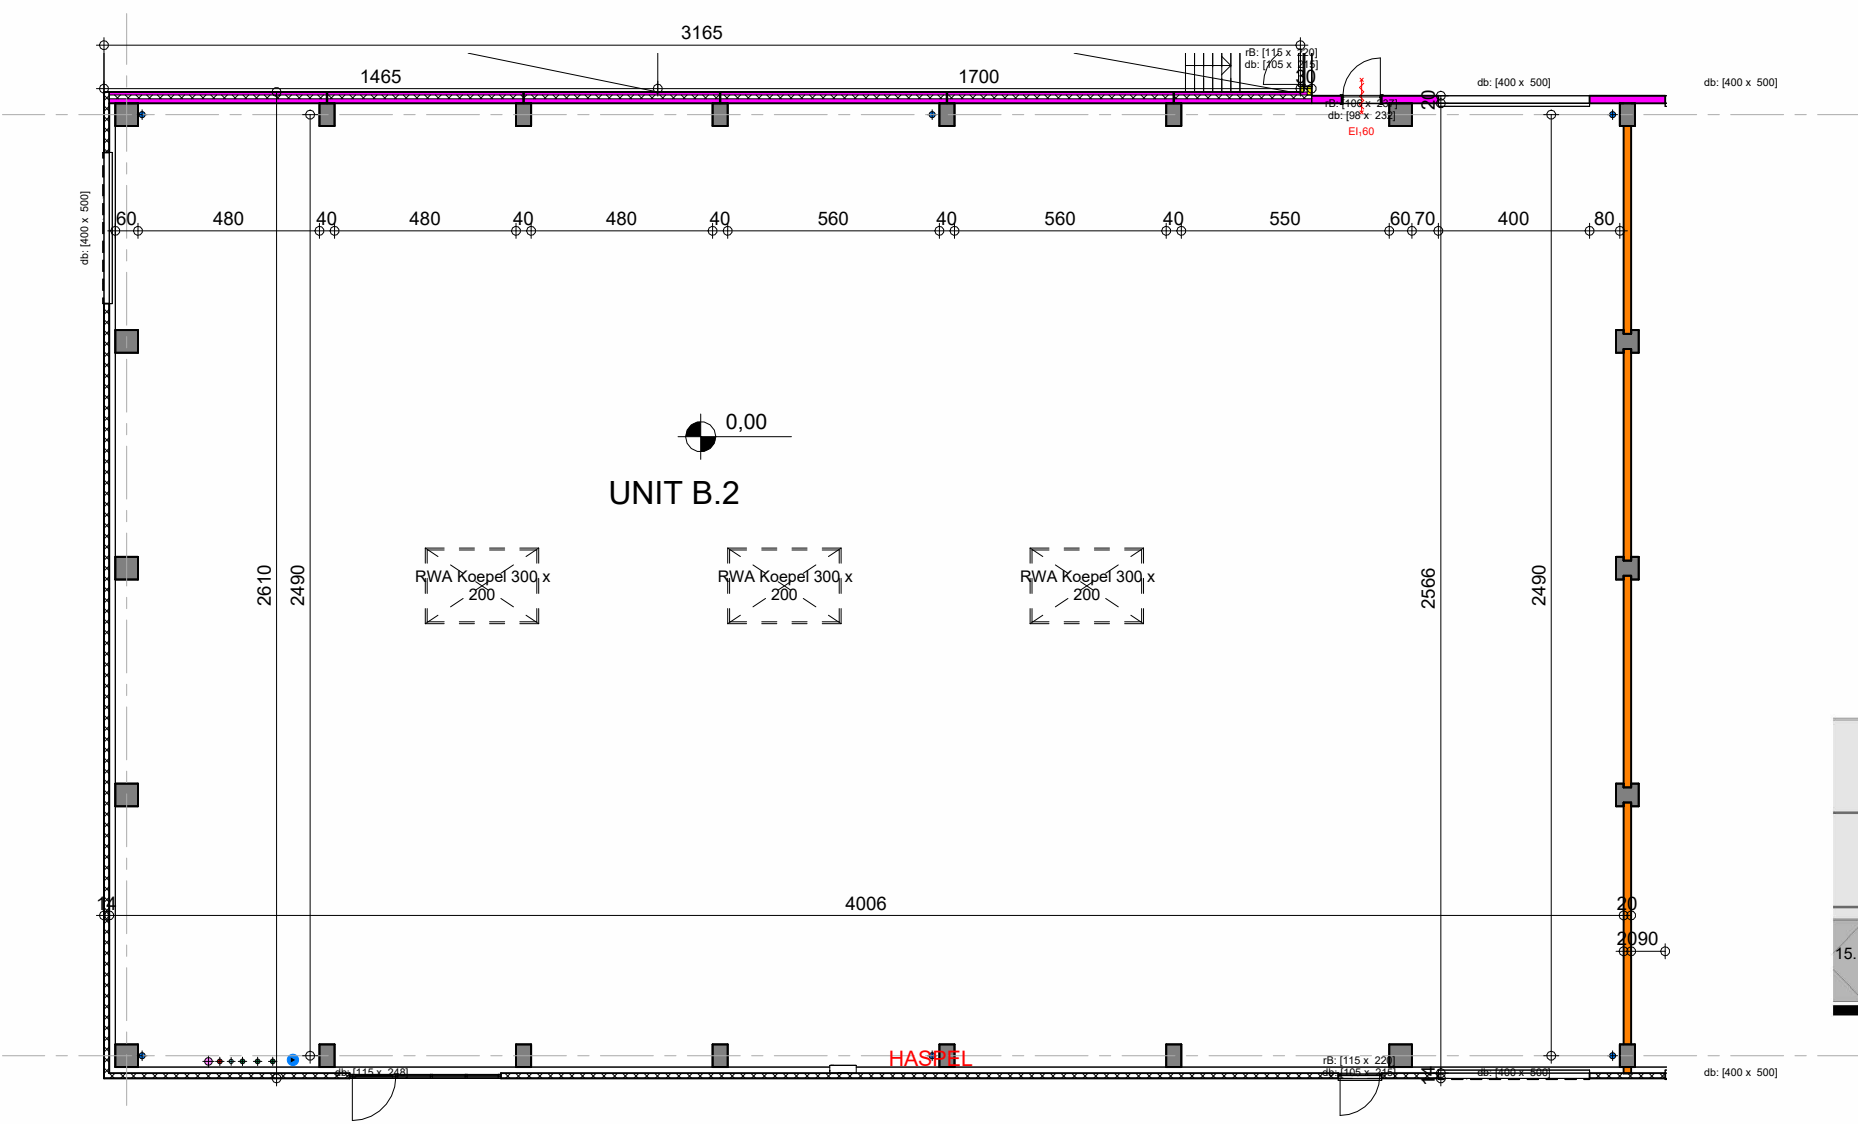



FUNDERING RIOLERING

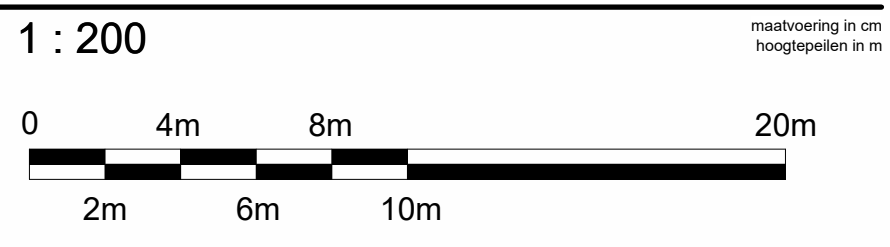



GELIJKVLOERS

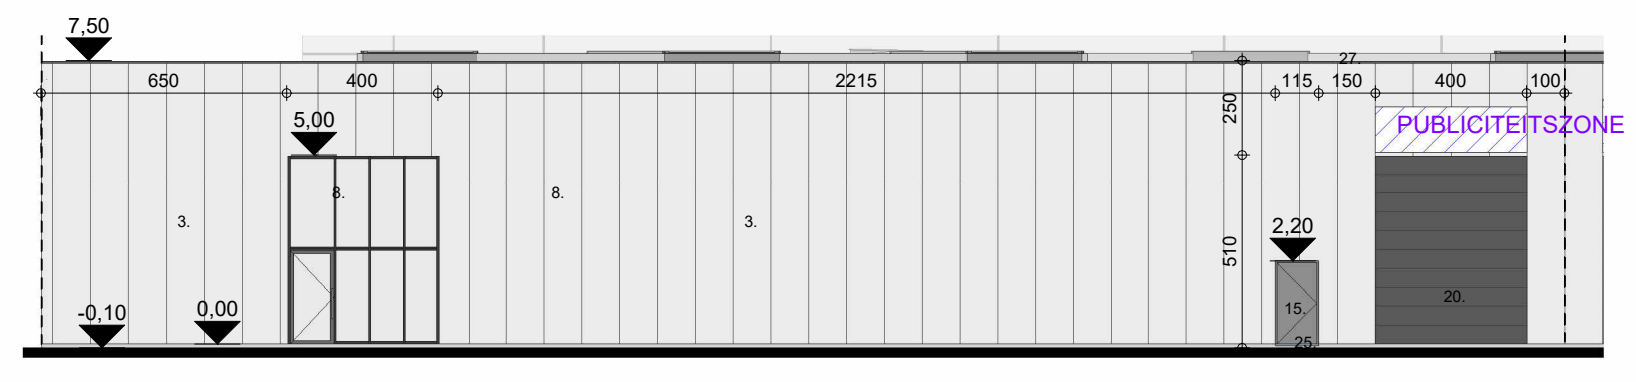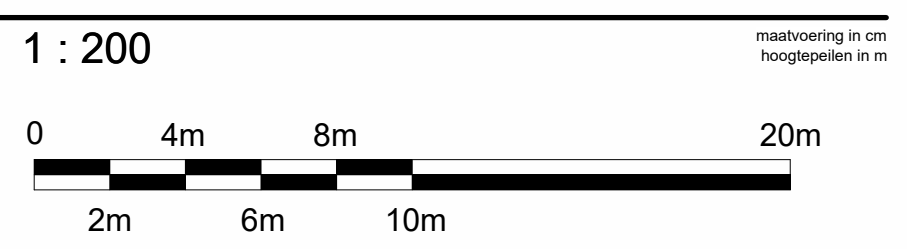

OOSTGEVEL

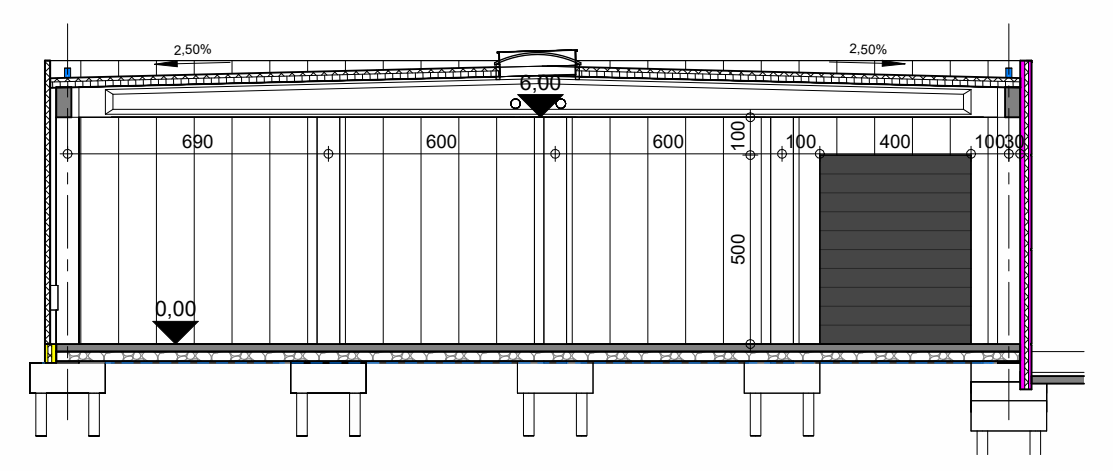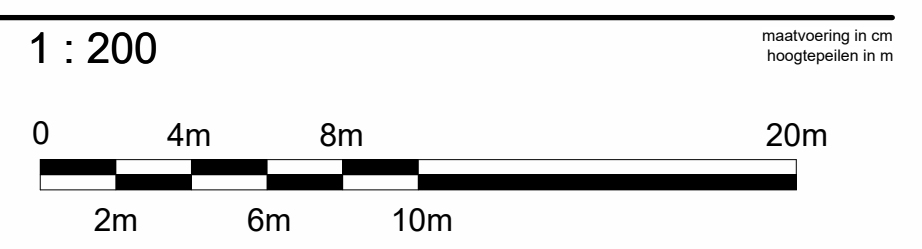

NOORDGEVEL

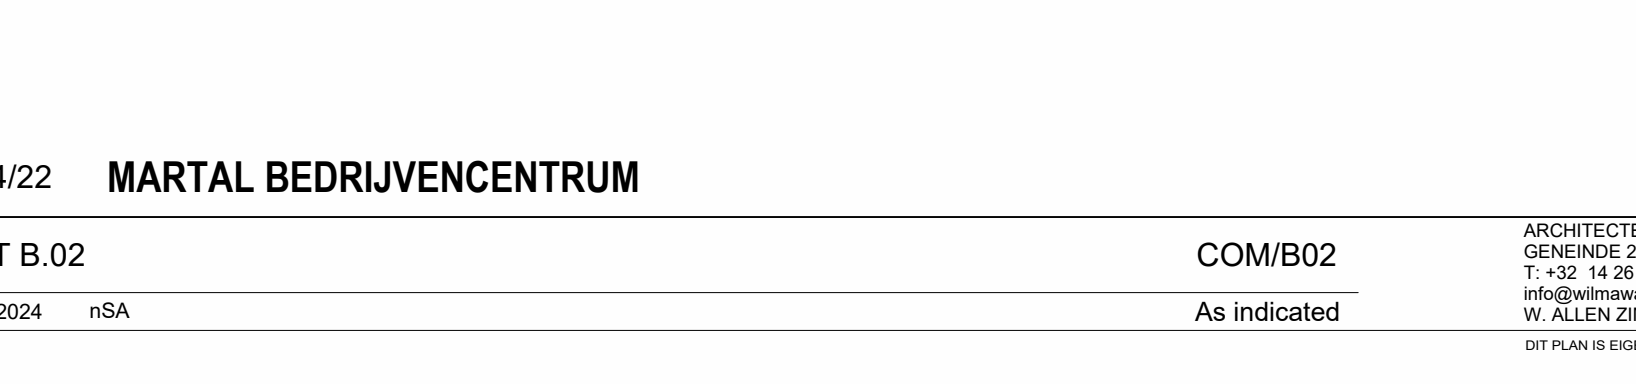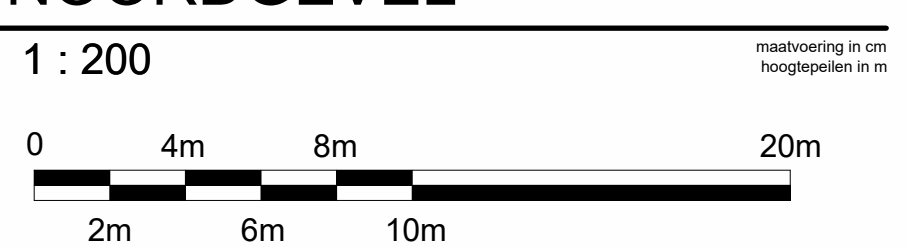

DOORSNEDE 2

