
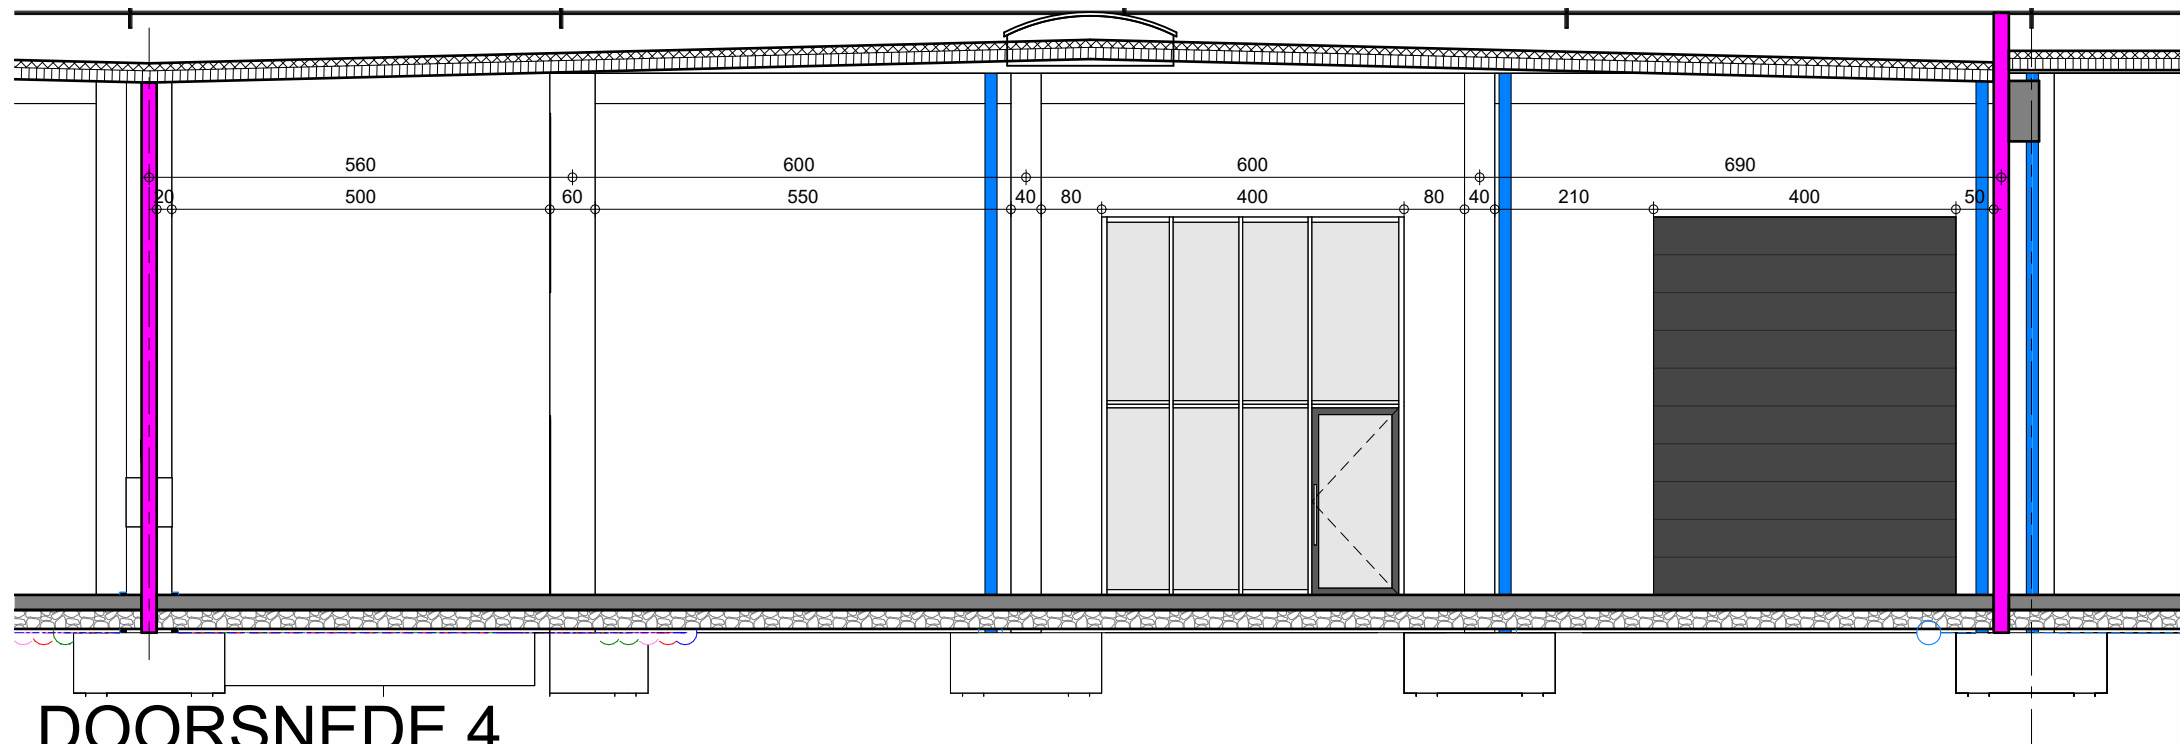


# ZUIDGEVEL

1 : 100


maatvoering in cm  
hoogtepeilen in m

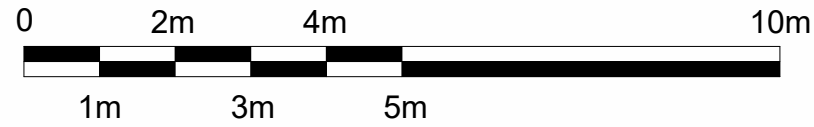

# DOORSNEDE 4

1 : 100

maatvoering in cm  
hoogtepeilen in m

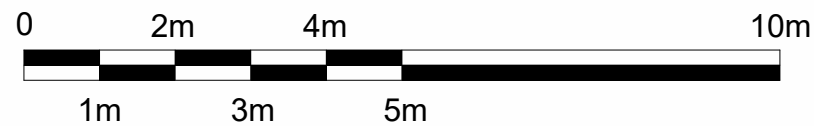

1634/22 **MARTAL BEDRIJVENCENTRUM**

UNIT B.04


COM/B04/b

22/04/2024 nSA

As indicated

ARCHITECTENBUREAU WIL-MA BVBA  
GENEINDE 221 - 2260 WESTERLO  
T: +32 14 26 47 01  
info@wilmawastiau.com  
W. ALLEN ZIMMERMAN - MARIE WASTIAU

WILMA WASTIAU  
WILMA WASTIAU | WE FUNK INDUSTRIAL ARCHITECTURE

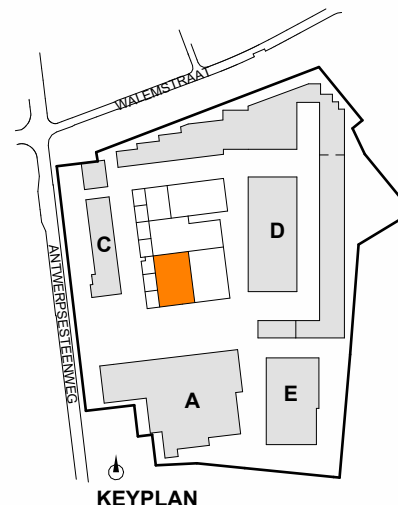

KEYPLAN



DIT PLAN IS EIGENDOM VAN HET ARCHITECTENBUREAU. HET MAG NIET GEKOPIEERD OF AAN DERDEN DOORGEGEVEN WORDEN ZONDER ONZE TOESTEMMING. OPGEGEVEN MATEN ZIJN INDICATIEF.