
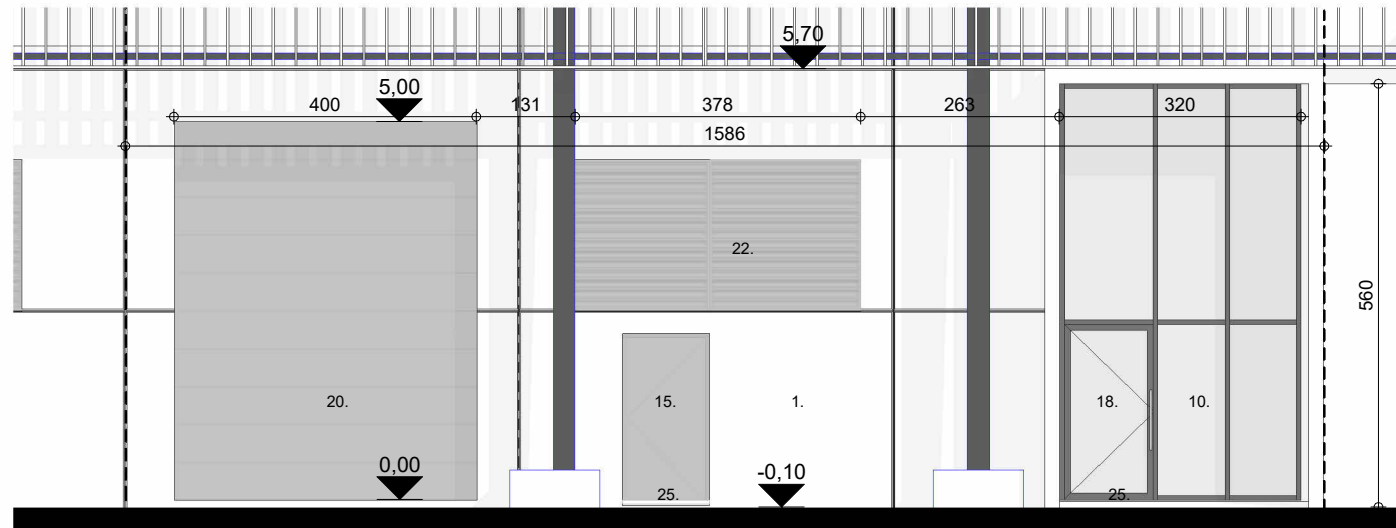


WESTGEVEL

1 : 100


maatvoering in cm
hoogtepeilen in m

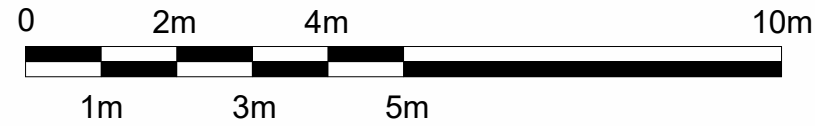

OOSTGEVEL

1 : 100

maatvoering in cm
hoogtepeilen in m

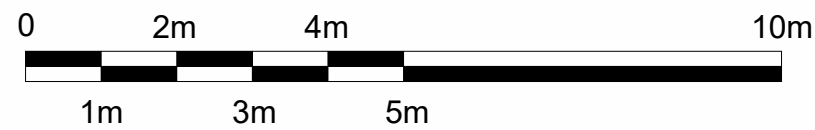


1634/22 **MARTAL BEDRIJVENCENTRUM**

Unit C.2

26/04/2024 nSA

COM/C02/b


As indicated

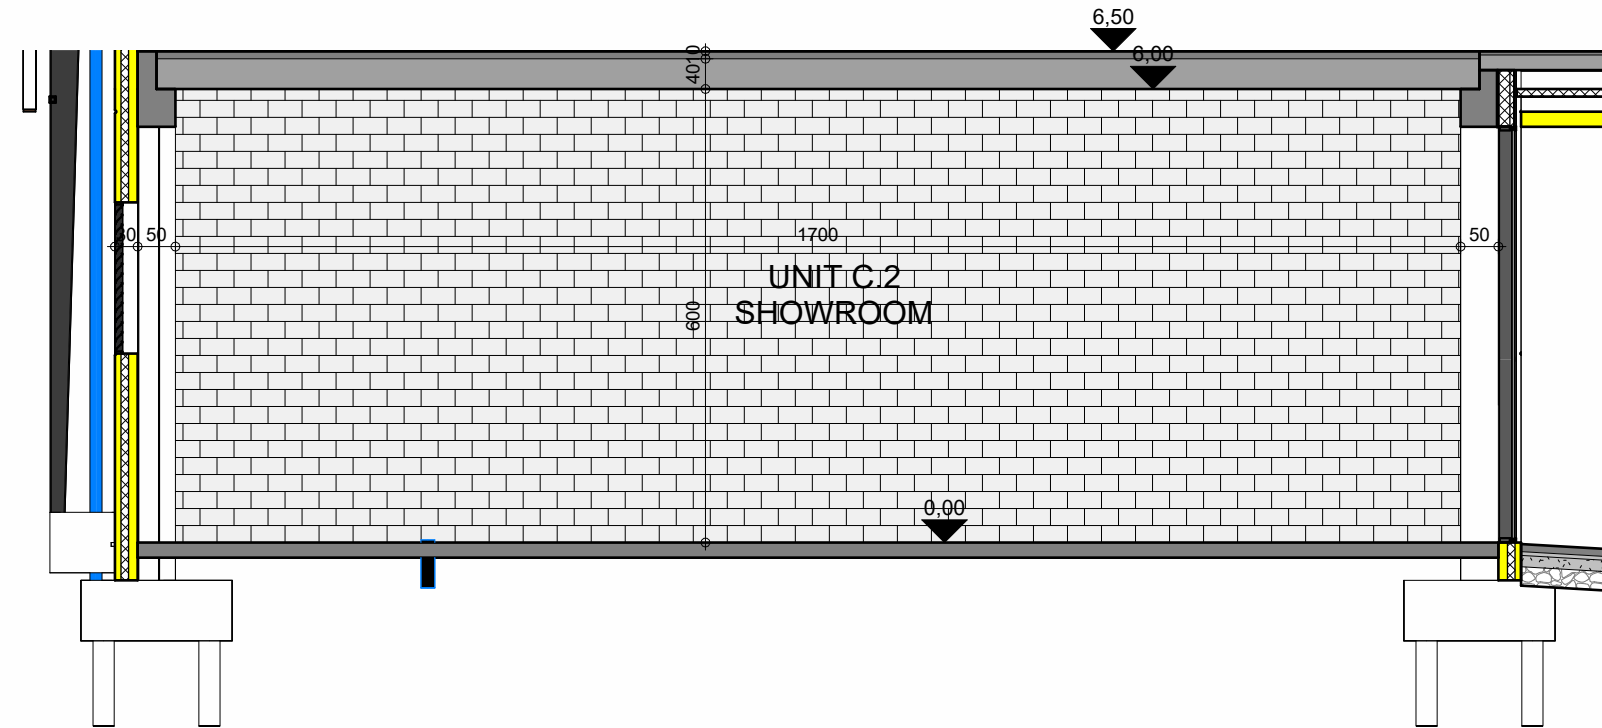

DOORSNEDE 2

1 : 100

maatvoering in cm
hoogtepeilen in m

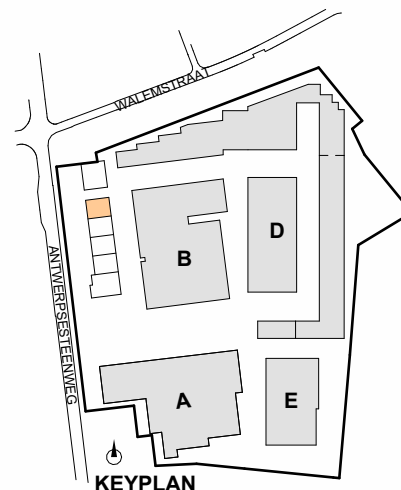

KEYPLAN

ARCHITECTENBUREAU WIL-MA BVBA
GENEINDE 221 - 2260 WESTERLO
T: +32 14 26 47 01
info@wilmawastiau.com
W. ALLEN ZIMMERMAN - MARIE WASTIAU

WILMA WASTIAU
WILMA WASTIAU | WE FUNK INDUSTRIAL ARCHITECTURE



DIT PLAN IS EIGENDOM VAN HET ARCHITECTENBUREAU. HET MAG NIET GEKOPIEERD OF AAN DERDEN DOORGEGEVEN WORDEN ZONDER ONZE TOESTEMMING. OPGEGEVEN MATEN ZIJN INDICATIEF.