
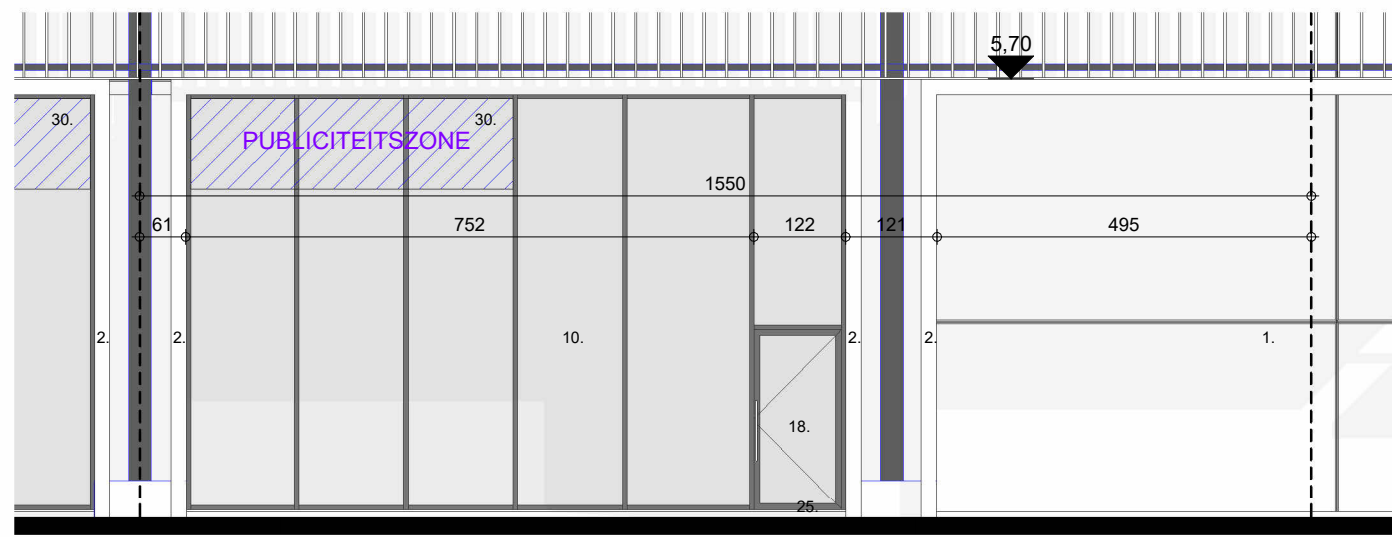




# OOSTGEVEL

1 : 100 maatvoering in cm hoogtepeilen in m

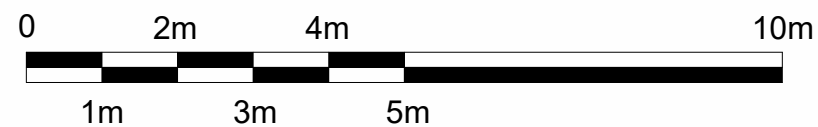


# WESTGEVEL

1 : 100 maatvoering in cm hoogtepeilen in m

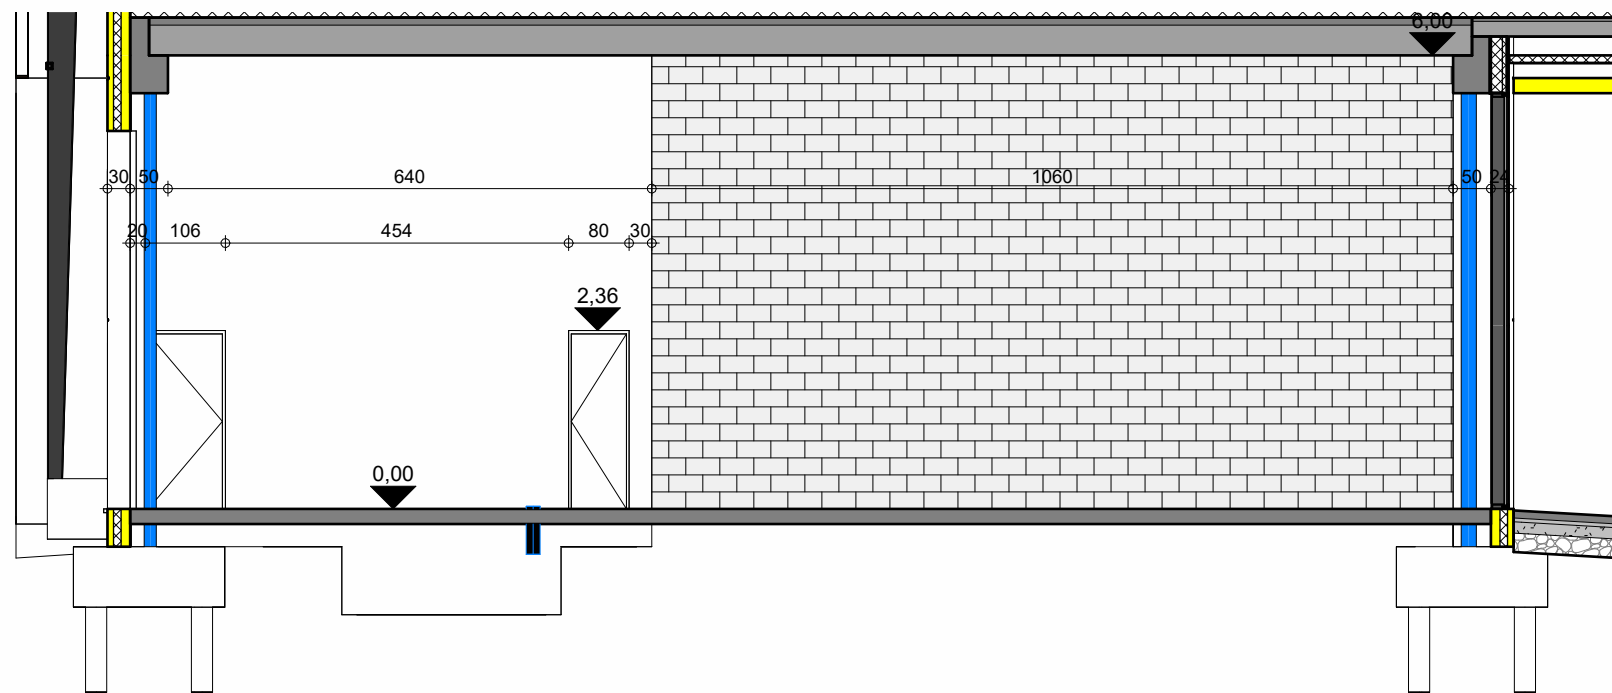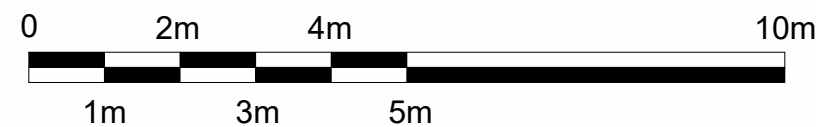

# DOORSNEDE 4

1 : 100 maatvoering in cm hoogtepeilen in m

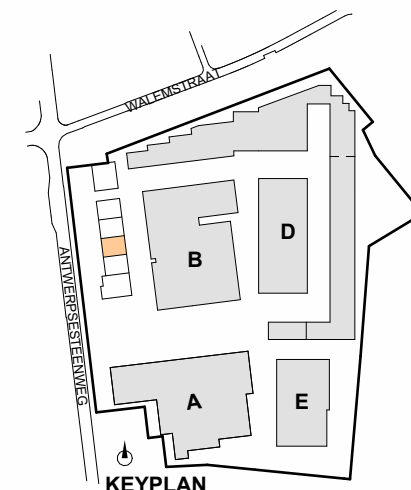

1634/22 MARTAL BEDRIJVENCENTRUM

Unit C.4

26/04/2024 nSA

COM/C04/b

As indicated

ARCHITECTENBUREAU WIL-MA BVBA  
 GENEINDE 221 - 2260 WESTERLO  
 T: +32 14 26 47 01  
 info@wilmawastiau.com  
 W. ALLEN ZIMMERMAN - MARIE WASTIAU

WILMA WASTIAU | WE FUNK INDUSTRIAL ARCHITECTURE



DIT PLAN IS EIGENDOM VAN HET ARCHITECTENBUREAU. HET MAG NIET GEKOPIEERD OF AAN DERDEN DOORGEGEVEN WORDEN ZONDER ONZE TOESTEMMING. OPGEGEVEN MATEN ZIJN INDICATIEF.